

ТЕХНИЧЕСКИЙ ПАСПОРТ

Адрес (местоположение)
356704 Ставропольский край,
Апанасенковский Район,
с. Белые Копани
ул. Мира №3

Инвентарный номер	6375					
Условный номер						
Кадастровый номер						
	А	Б	В	Г	Д	Е

КОПИЯ
ВЕРНА


18.03.2025?

Директор
Апанасенковского филиала
«Крайтехинвентаризация»

Алекс (С. А Ельшина)

Полтажный план 1 этажа

Литер Б

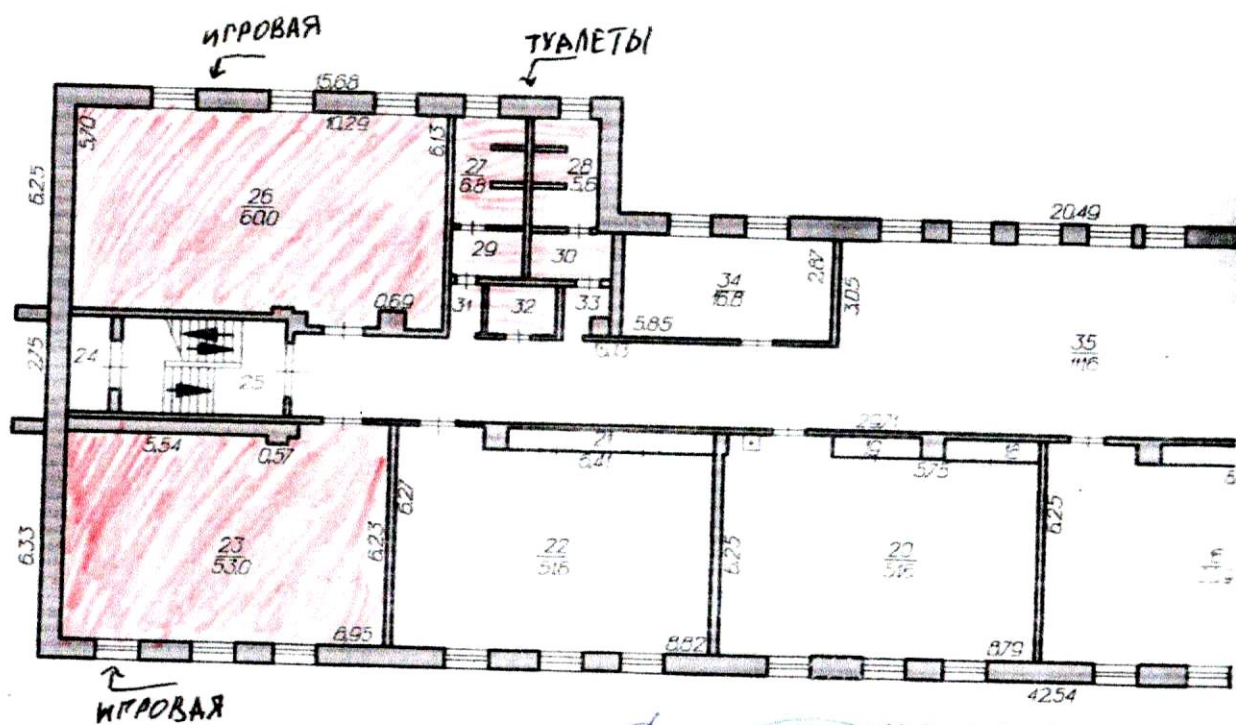


Директор ИЖОУ *В. Б. Копкин*
С. В. Копкин

КОПИЯ
 ВЕРНА

18.03.20152



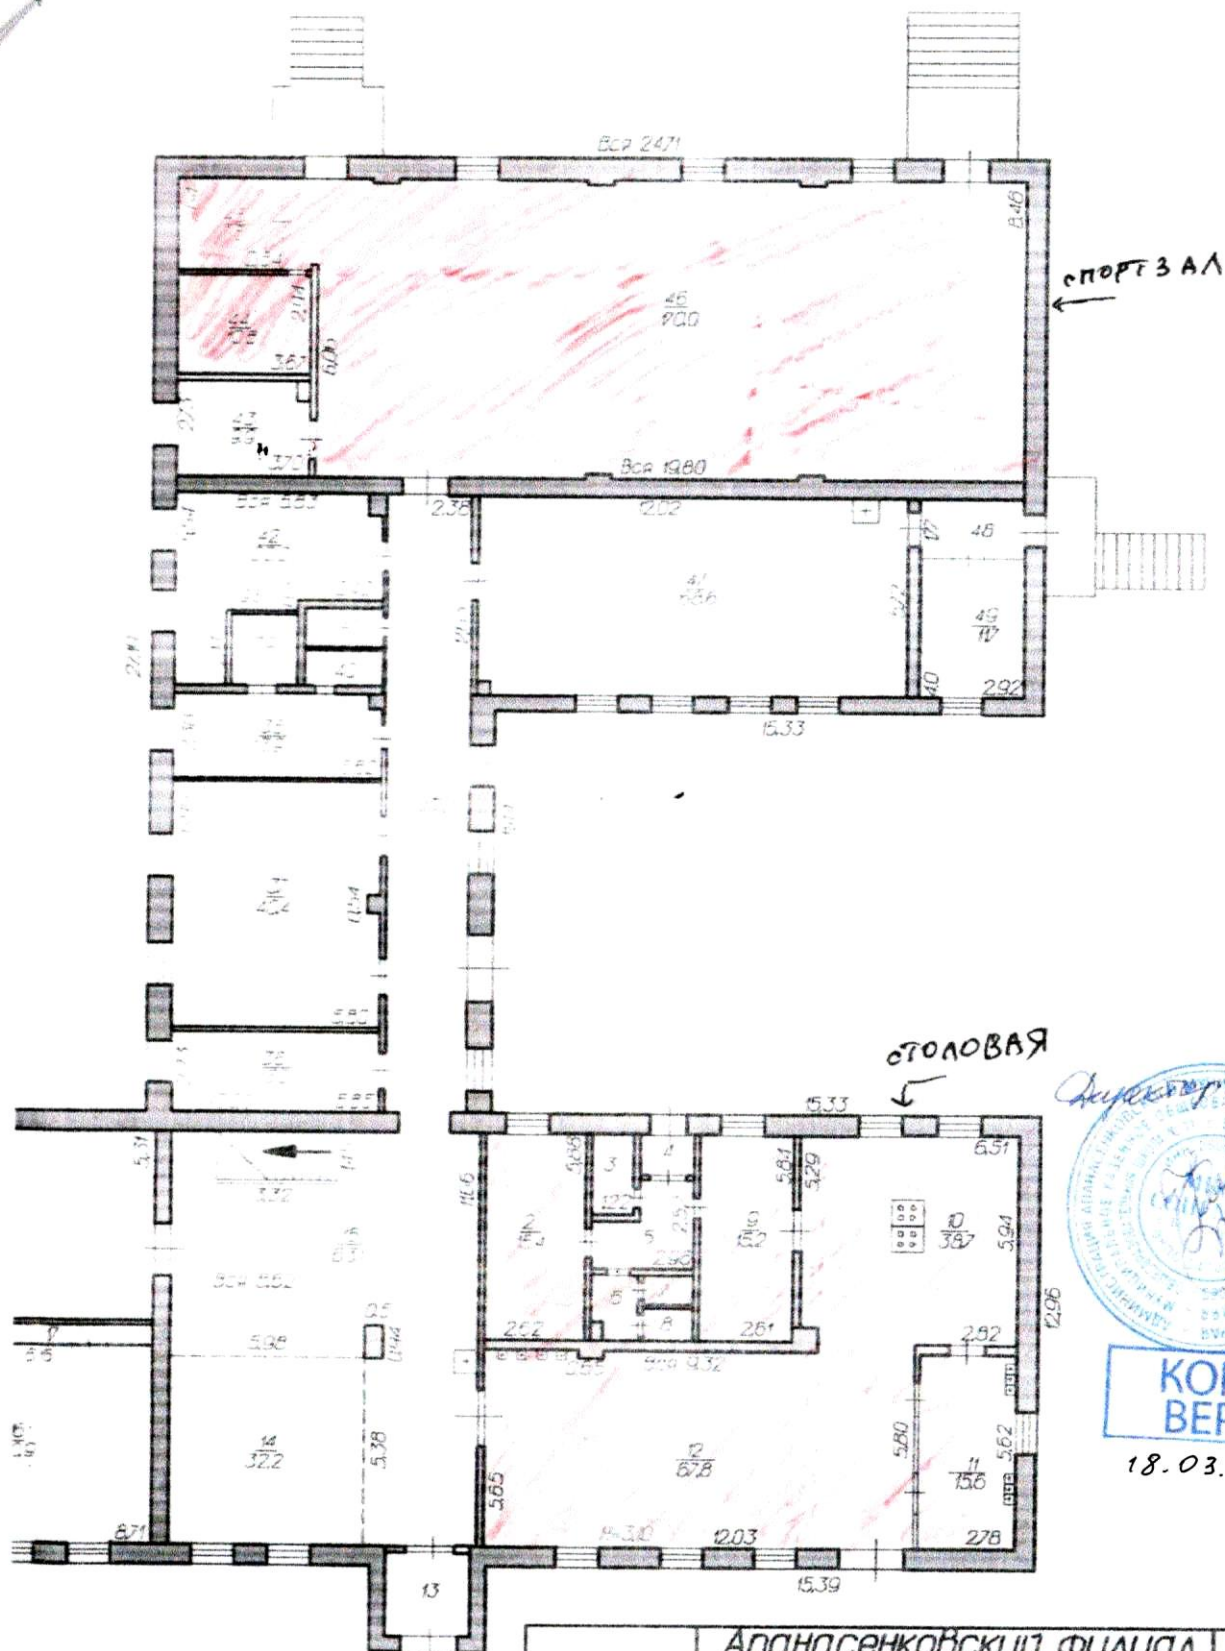


Директор филиала
г. Б. Копани
С. В. Ельшина



КОПИЯ
ВЕРНА

18.03.2025г.

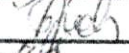		Апанасенковский филиал ГУП СК "Крайтехинвентаризация"		Россия
		Здание школы		М № 200
инв лист 6375 1	адрес объекта: Ставропольский край, Апанасенковский район с. Б. Копани, ул. Мира 3			
Дата	Исполнители	Ф. И. О.	Подпись	
22.01.2009	Техник	Ковалева А.Б.		
22.01.2009	Инженер	Бровикова Т. А.		
22.01.2009	Директор	Ельшина С. А.		

ЭКСПЛИКАЦИЯ

этажному плану строения, расположенного в гор.(пос.) Белые Копани по ул. Мира № 3

Этаж	Этаж (по числу с 1 по 10 этаж и чердак, мансарда)	Номер помещения (квартира и др.)	Номер по плану этажа помещения (кухня, коридор и т.д.)	Назначение частей помещения: жилая комната, кухня, коридор, ванная и т.д.	Формулы подсчета площадей по внутреннему обмеру	Площадь по внутреннему обмеру в кв.м. в т.ч. предназначенная для помещения														Итого общедомовая площадь (по внутреннему обмеру)	Высота помещений по формуле (см. п. 1.1)
						основная		вспомогательная (подсобная)		основная	вспомогательная (подсобная)	основная	вспомогательная (подсобная)	основная	вспомогательная (подсобная)	основная	вспомогательная (подсобная)				
						основная	вспомогательная (подсобная)	основная	вспомогательная (подсобная)												
Б	1		1	Коридор			42.0												42.0	3.10	
Б	1		2	кабинет	-	15.4													15.4	3.10	
Б	1		3	Кладовая	-		3.5												3.5	3.10	
Б	1		4	Тамбур	-		1.7												1.7	3.10	
Б	1		5	Коридор	-		5.9												5.9	3.10	
Б	1		6	Коридор	-		2.3												2.3	3.10	
Б	1		7	Санузел	-		1.1												1.1	3.10	
Б	1		8	жилая комната	-		1.3												1.3	3.10	
Б	1		9	кабинет	-	15.2													15.2	3.10	
Б	1		10	Кухня	-		38.7												38.7	3.10	
Б	1		11	морожная	-		15.6												15.6	3.10	
Б	1		12	Столовая	-		67.8												67.8	3.10	
Б	1		13	Тамбур	-		5.7												5.7	3.10	
Б	1		14	гардеробная	-		32.2												32.2	3.10	
Б	1		15	вестибюль	-		63.1												63.1	3.10	
Б	1		16	класс	-	50.9													50.9	3.10	
Б	1		17	ниша	-		1.8												1.8	3.10	
Б	1		18	ниша	-		1.5												1.5	3.10	
Б	1		19	ниша	-		1.7												1.7	3.10	
Б	1		20	класс	-	51.6													51.6	3.10	
Б	1		21	ниша	-		3.2												3.2	3.10	
Б	1		22	класс	-	51.6													51.6	3.10	
Б	1		23	класс	-	53.0													53.0	3.10	

КОПИЯ
ВЕРНА

18.03.2025г.



Директор МКОУ СОШ №11
с. Белые Копани
С.В. Кишикова

1	24	Тамбур	3,1	3,1	3,10
1	25	Лестничная клетка	11,9	11,9	3,10
1	26	класс	60,0	60,0	3,10
1	27	Подсобное помещение	6,8	6,8	3,10
1	28	Подсобное помещение	5,5	5,5	3,10
1	29	Коридор	3,0	3,0	3,10
1	30	Коридор	3,0	3,0	3,10
1	31	Коридор	1,3	1,3	3,10
1	32	Подсобное помещение	2,4	2,4	3,10
1	33	Подсобное помещение	1,5	1,5	3,10
1	34	библиотека	16,8	16,8	3,10
1	35	Коридор	111,6	111,6	3,10
1	36	архив	13,0	13,0	3,20
1	37	учительская	40,4	40,4	3,20
1	38	комната отдыха	13,9	13,9	3,20
1	39	Подсобное помещение	3,9	3,9	3,20
1	40	Подсобное помещение	2,1	2,1	3,20
1	41	Подсобное помещение	2,5	2,5	3,20
1	42	комната детских дел	27,2	27,2	3,20
1	43	кабинет	9,9	9,9	3,20
1	44	раздевалка	10,8	10,8	3,20
1	45	раздевалка	7,5	7,5	3,20
1	46	спортивный зал	170,0	170,0	6,40
1	47	мастерская	66,6	66,6	3,20
1	48	Коридор	5,1	5,1	3,20
1	49	инструментальная	11,7	11,7	3,20
		Итого по 1 этажу	638,5	496,8	17,15,4

632,6 - 1 этаж

КОПИЯ
ВЕРНА

18.03.2025г.




Директор МКОУ СОШ №11
с. Белые Копани
С.В. Кишикова

[Handwritten signature]

Позтажны п.


Литер.

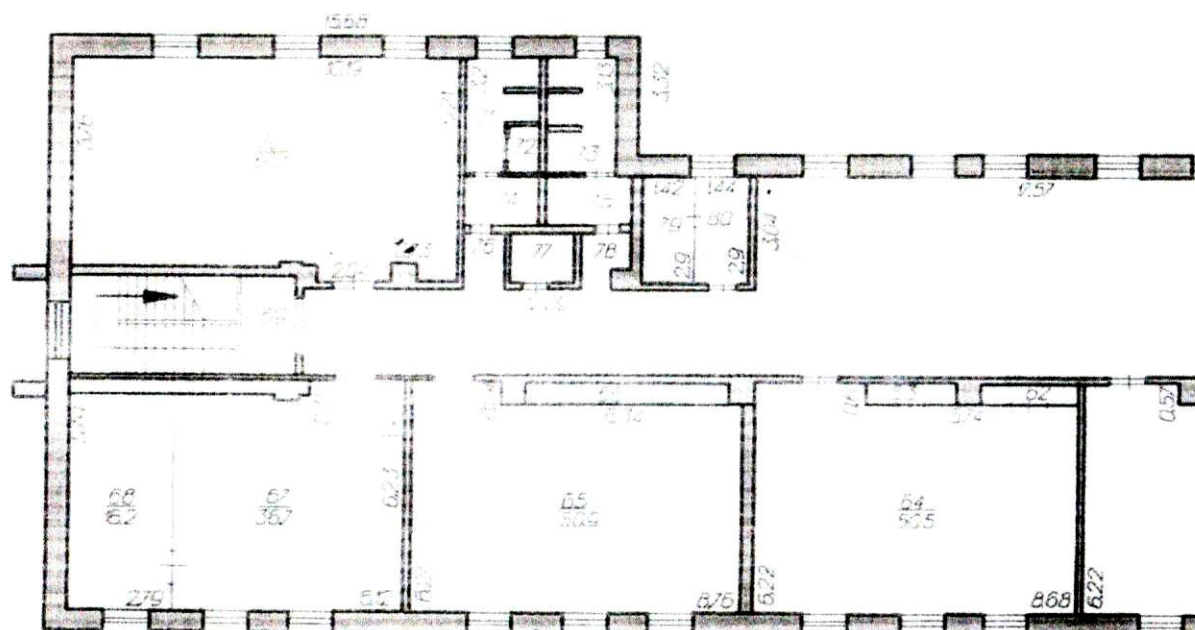

18.03.2025г.

и 2 этажа

5

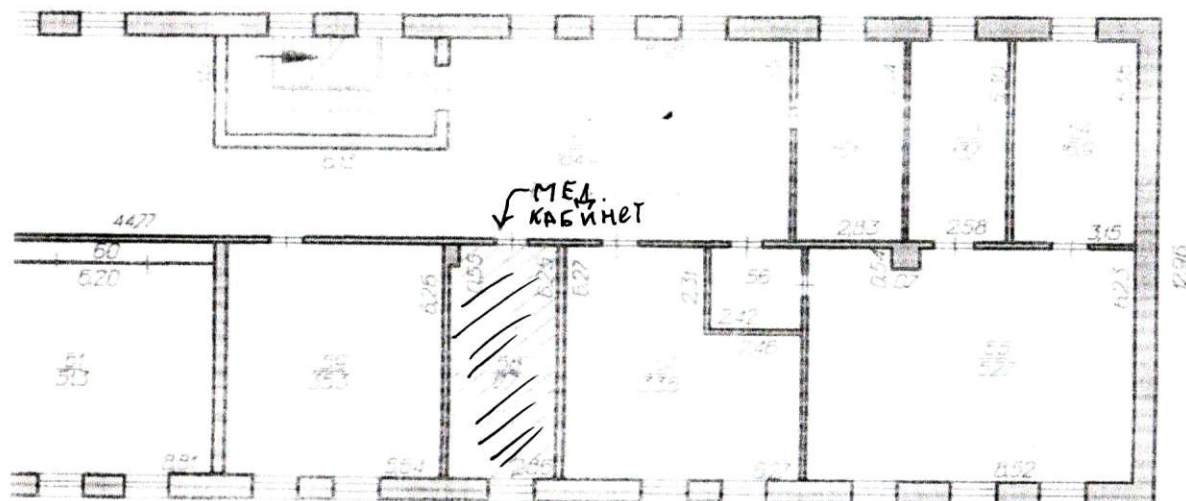

Акт № 03/2025 ФУЛСА и Ст. Край. инвентаризация		Россия
Здание школы		М 1:200
лист 6375	адрес объекта	Ставропольский край Апшереновский район с. Б. Копани ул. Мира 3
лист	инициалы	Ф. И. О.
22.01.2009	инженер	Кабалева О.Б.
22.01.2009	инженер	Брабикова Т.А.
	инженер	Ельдина С.А.

КОПИЯ
ВЕРНА

18.03.2025г

Директор ШКОЛ СОНН ИИ
С. Б. Копани
С. В. Копанова

ЭКСПЛИКАЦИЯ

жилому плану строения, расположенного в гор.(пос.) **Белые Копани** по ул. **Мира** № **3**

Этажи (начиная с 1-го этажа и кончая мансардой)	Номер помещения (квартиры и пр.)	Номер по плану строения, комнаты, кухни, коридора и т.д.	Назначение частей помещения: жилая комната, кухня, коридор, ванная и т.п.	Формулы подсчета площадей по внутреннему обмеру	Площадь по внутреннему обмеру в кв.м. в т.ч. предназначенная для размещения										Итого обмеренной площади (по квартирному плану, строения)	Высота помещений по внутреннему обмеру
					шкафы и др.											
					основная	вспомогательная (кладовая)	основная	вспомогательная (кладовая)	основная	вспомогательная (кладовая)	основная	вспомогательная (кладовая)	основная	вспомогательная (кладовая)		
подвал		81	Коридор		4.0									4.0	2.50	
подвал		82	Подвал		26.2									26.2	2.50	
подвал		83	Подвал		39.9									39.9	2.50	
подвал		84	Подвал		272.3									272.3	2.50	
подвал		85	Подвал		34.3									34.3	2.50	
подвал		86	Подвал		125.1									125.1	2.50	
подвал		87	труба		146.8									146.8	2.50	
подвал		88	труба		16.5									16.5	2.50	
подвал		89	Коридор		16.7									16.7	2.50	
подвал		90	раздевальня		16.0									16.0	2.50	
подвал		91	Подвал		26.5									26.5	2.50	
подвал		92	Подвал		12.1									12.1	2.50	
подвал		93	Подвал		40.2									40.2	2.50	
подвал		94	Подвал		13.7									13.7	2.50	
подвал		95	Подвал		12.0									12.0	2.50	
подвал		96	Подвал		69.8									69.8	2.50	
подвал		97	Подвал		95.6									95.6	2.50	
подвал		98	Подвал		42.1									42.1	2.50	
подвал		99	Подвал		15.4									15.4	2.50	
подвал		100	Вход в подвал		4.9									4.9	2.50	
подвал		101	Вход в подвал		4.0									4.0	2.50	
подвал		102	Вход в подвал		2.9									2.9	2.50	
			Итого по подвалу		1037.3									1037.3		
			Всего		1089.3	1797.1								2886.4		

КОПИЯ
ВЕРНА

18.03.2015г



Директор МКОУ СОШ №11
с. Белые Копани
С.В. Кишикова

Российская Федерация
Ставропольский край
ГУП СК "Крайтехинвентаризация"
Апанасенковский филиал

ТЕХНИЧЕСКИЙ ПАСПОРТ

Муниципальное общеобразовательное
учреждение «Средняя общеобразователь-
ная школа №11» с. Белые Копани

Адрес (местоположение)
356704 Ставропольский край,
Апанасенковский Район,
с. Белые Копани
ул. Мира №3

Инвентарный номер	6375					
Условный номер						
Кадастровый номер						
	А	Б	В	Г	Д	Е

Дата составления технического паспорта 28 ноября 2008г.

КОПИЯ
ВЕРНА

18.03.2025г

«СОГЛАСОВАНО»
Собственник (владелец)
объекта недвижимости

В.В. Шаталова

Директор
Апанасенковского филиала
«Крайтехинвентаризация»



С.А. Ельшина (С. А Ельшина)



II. Экспликация земельного участка - кв.м

Содержание

Неэксплуатированная площадь

**факти-
чески**

изотро-
пизация

2.1500 + 1.10 = 333.33

ОБЪЕДИ-
НАЯ

прочая

1739

V. Исчисление площадей и объемов зданий и его частей (подвалов, полуподвалов и пристроек)

№ п/п	наименование здания и его частей	Формула для подсчета площади по наружному обмеру	Площадь (кв.м)	Высота (м)	Объем (куб.м)
б	здание школы	$61,13 \times 12,96 + 15,68 \times 3,32 + 27,19 \times 24,71 + 15,34 \times 11,44 + 2,47 \times 3,2$	1348,6	6,70	9036
в	Пристройка	$3,39 \times 1,33$	4,5	2,00	9
б1	Пристройка	$4,47 \times 1,55$	6,9	2,00	14
б2	Пристройка	$5,72 \times 1,21$	6,9	2,00	14
в.б	Подвал	$61,13 \times 12,96 + 27,19 \times 24,71 + 15,34 \times 11,44$	1288,6	2,80	3608
б	здание филарм.	$2,00 \times 1,00$	2,00	2,95	920
б1	котельная	$3,18 \times 3,12$	9,8	2,70	26
б2	Навес	$2,00 \times 3,3$	6,6	1,90	0
б3	Навес	$1,37 \times 3,11$	4,7	2,00	0
б4	Навес	$2,97 \times 5,11$	15,2	2,10	0
б5	Навес	$2,24 \times 3,04$	6,8	2,00	0
б6	Навес	$2,24 \times 4,0$	9,0	2,00	0
б7	Навес	$2,3 \times 3,6$	8,3	2,00	0
б8	ПЛОЩАДКА ДЛЯ ОГУРЦОВ и КОНТЕЙНЕРОВ		60	1,50	1,20

КОПИЯ
ВЕРНА

18.03.20252



Директор МКОУ СОШ №11
с. Белые Копани
С.В. Кишикова


КОПИЯ
ВЕРНА

18.03.2025г.



Директор МКОУ СОШ №11
с. Белые Копани
С.В. Кишикова

[Handwritten signature]

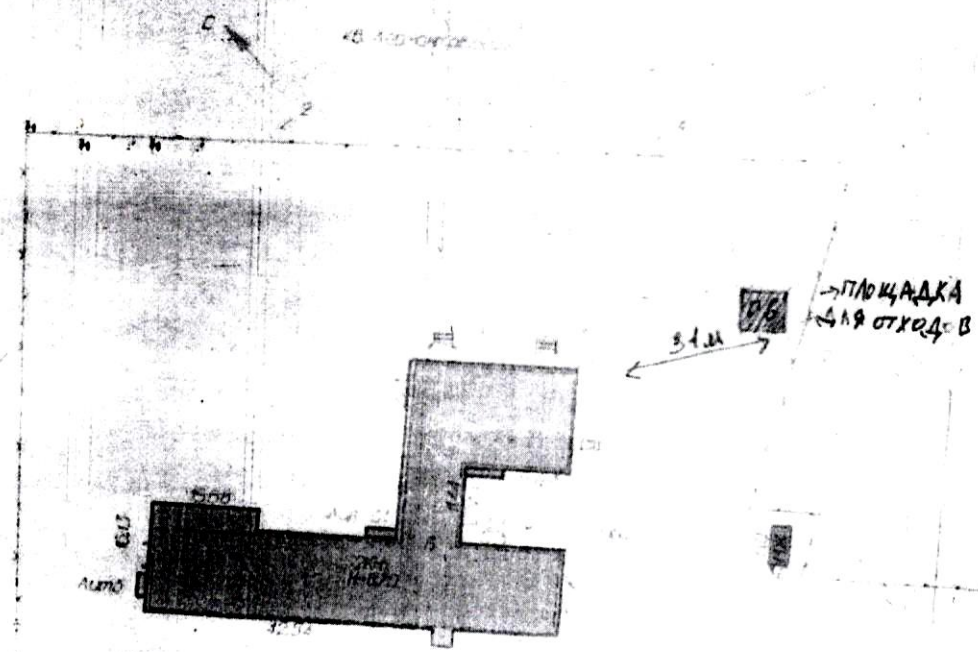


АНАНАСЕНКОВС	
ГРУППА КОМПЛЕКСИ	
Ситуация	
инв 6375 лист 1	адрес объекта: с. Белые Копани Анапанасен
Дата	Исполнители
22.01.2009	Техник
22.01.2009	Инженер
22.01.2009	Директор

Утверждаю
директор МКОУ СОШ № 11
с. Белые Кпани
С.В. Кишикова

Защитная лесополоса

Дорога

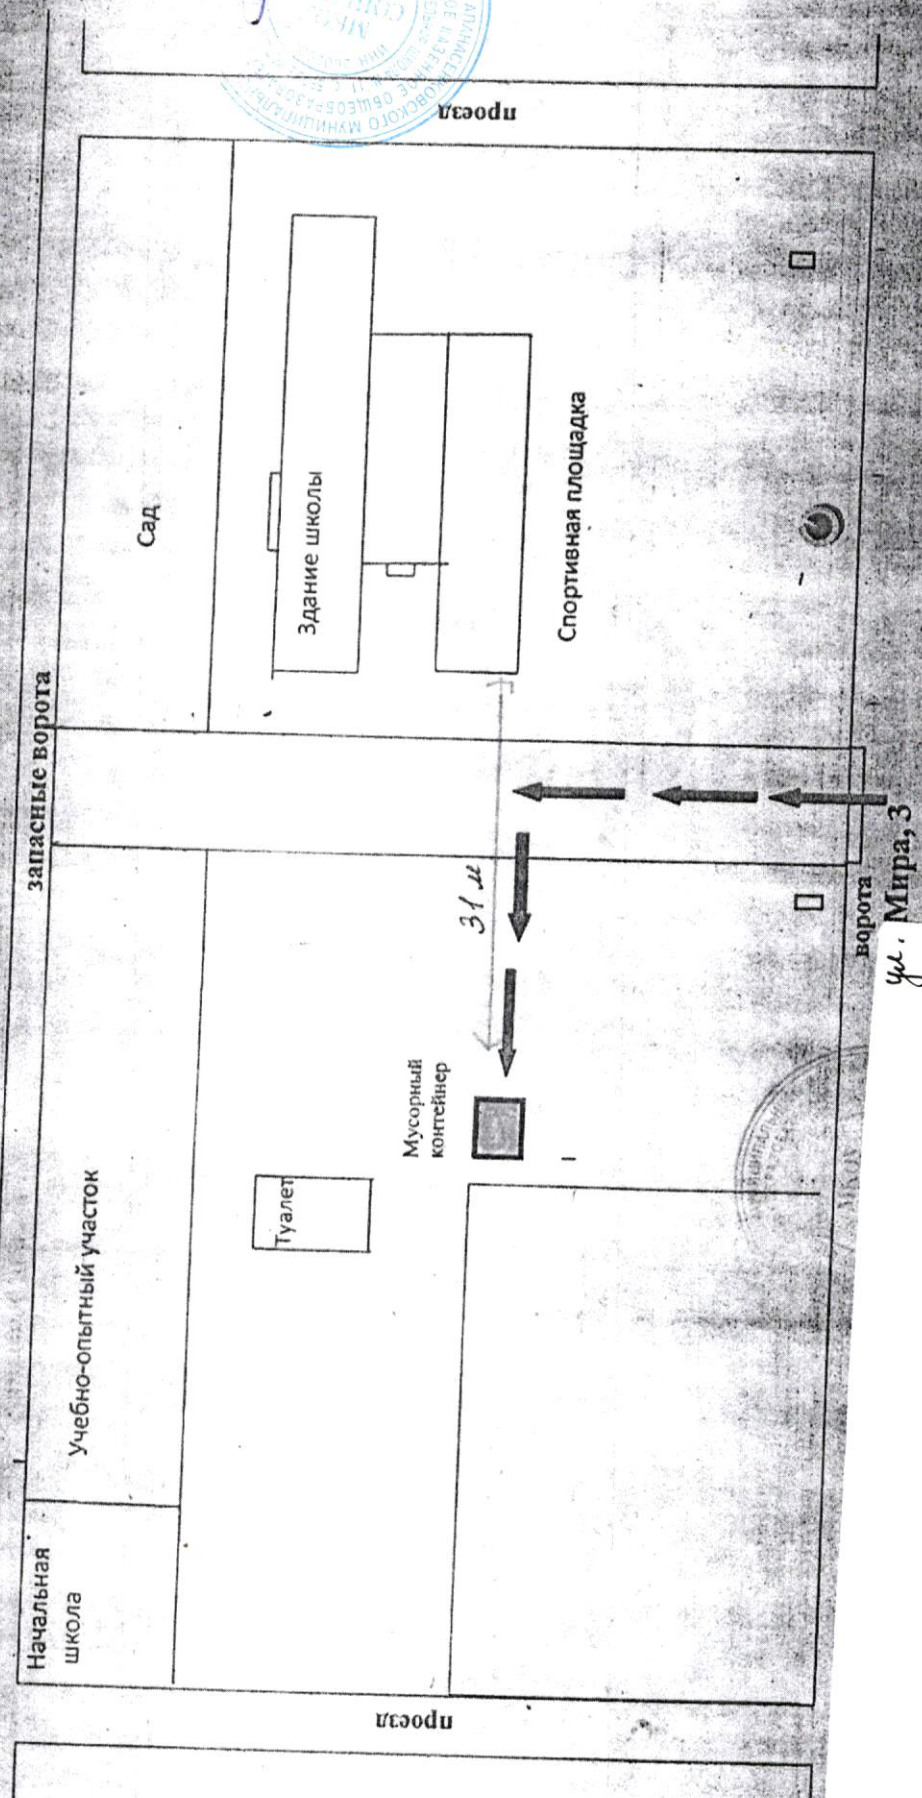

Директор МКОУ СОШ №11
С.В. Бердыев Кошани
С.В. Кишикова

КОПИЯ
ВЕРНА

18.03.2025-2